
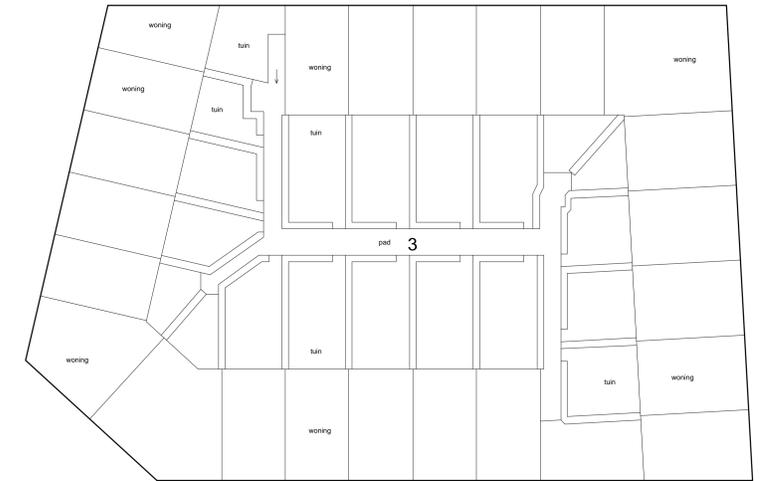
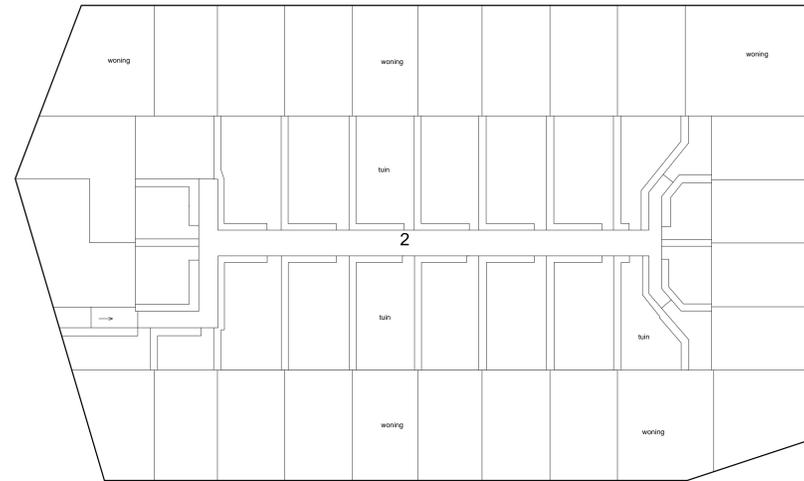


Situatie 1 : 1000

Schaal 1 : 200  
= Gemeenschappelijk

Tekening bestaat uit 3 bladen  
Blad 1

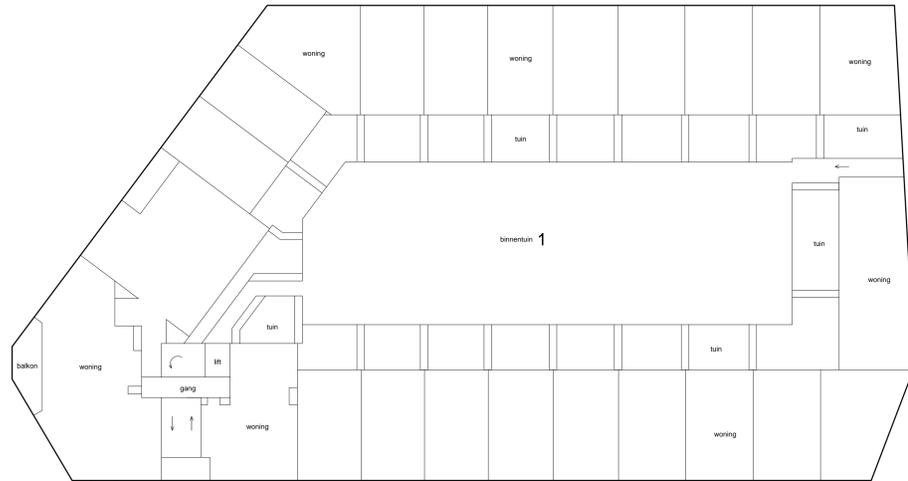




1e etage






begane grond



Schaal 1 : 200  
= Gemeenschappelijk  
Tekening bestaat uit 3 bladen  
Blad 2

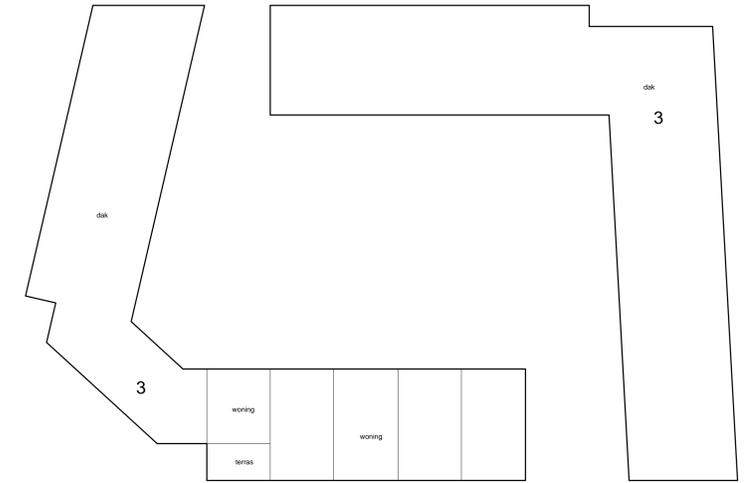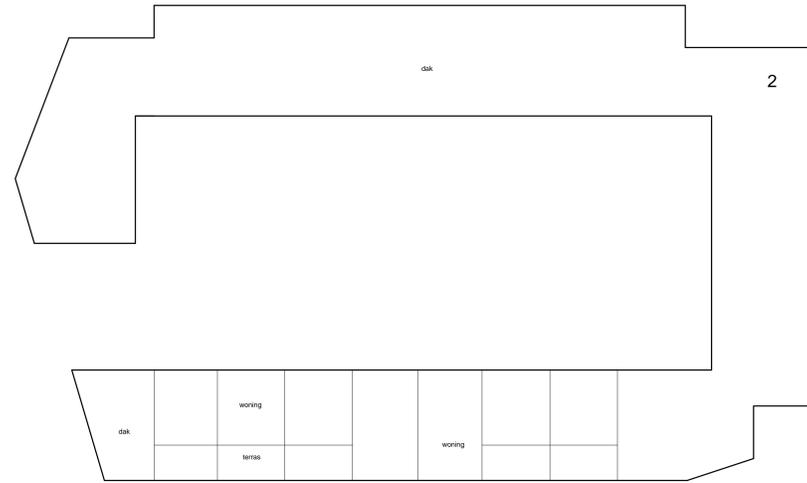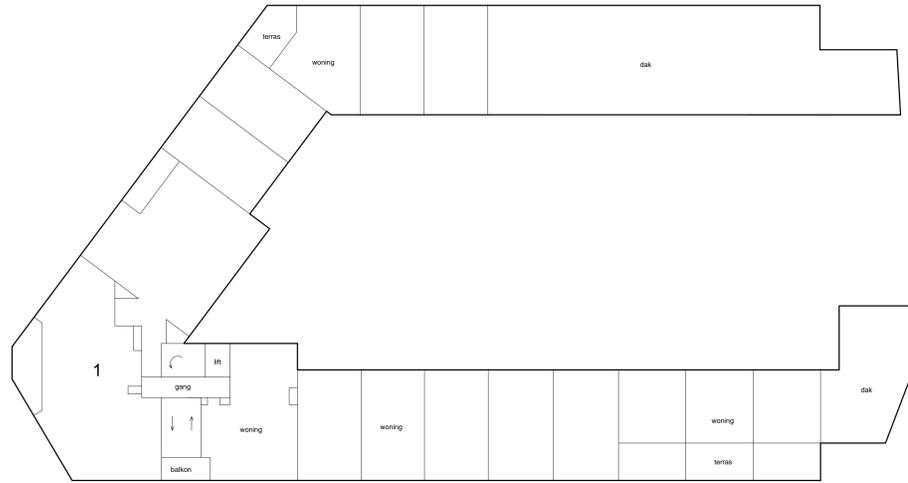


3e etage

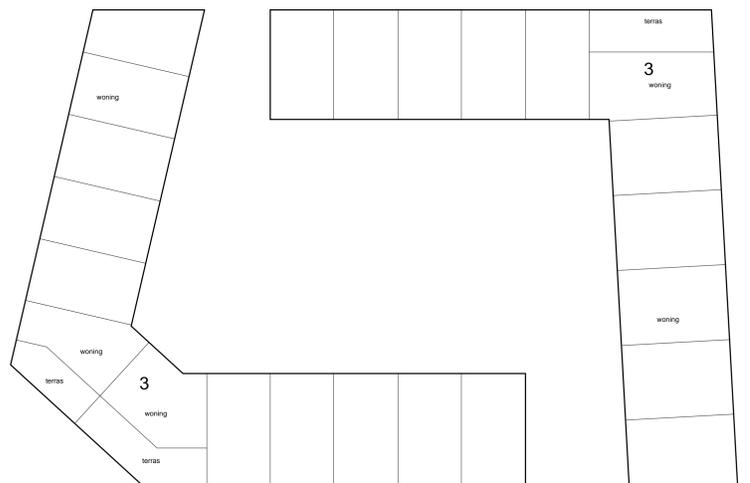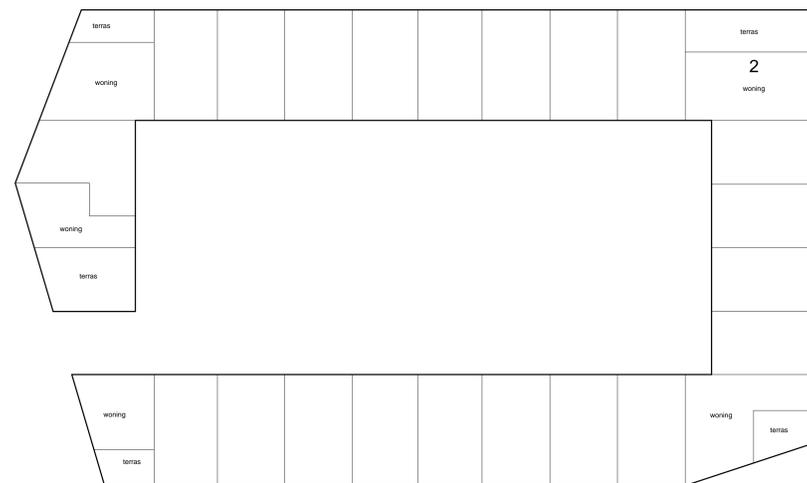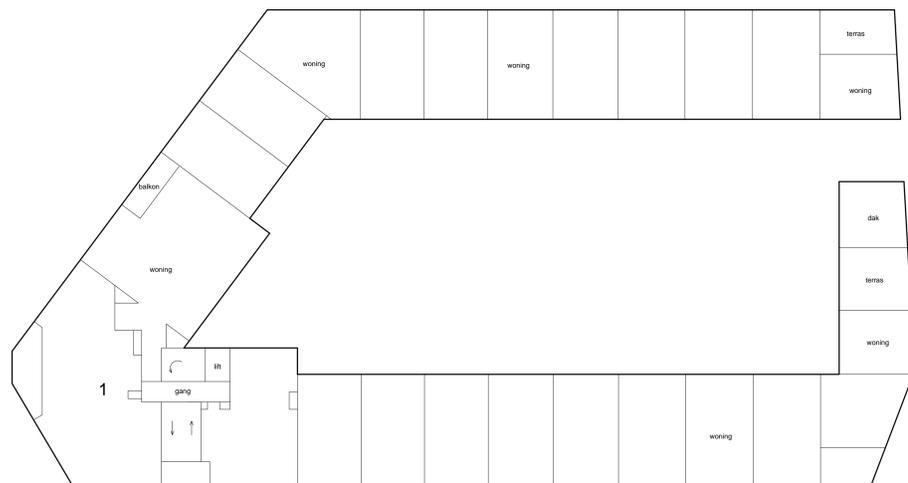



2e etage



Schaal 1 : 200  
= Gemeenschappelijk  
Tekening bestaat uit 3 bladen  
Blad 3

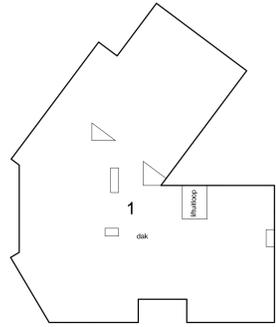

dak

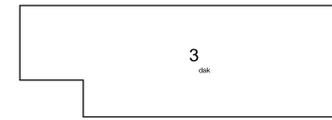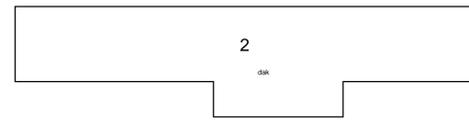

4e etage

