


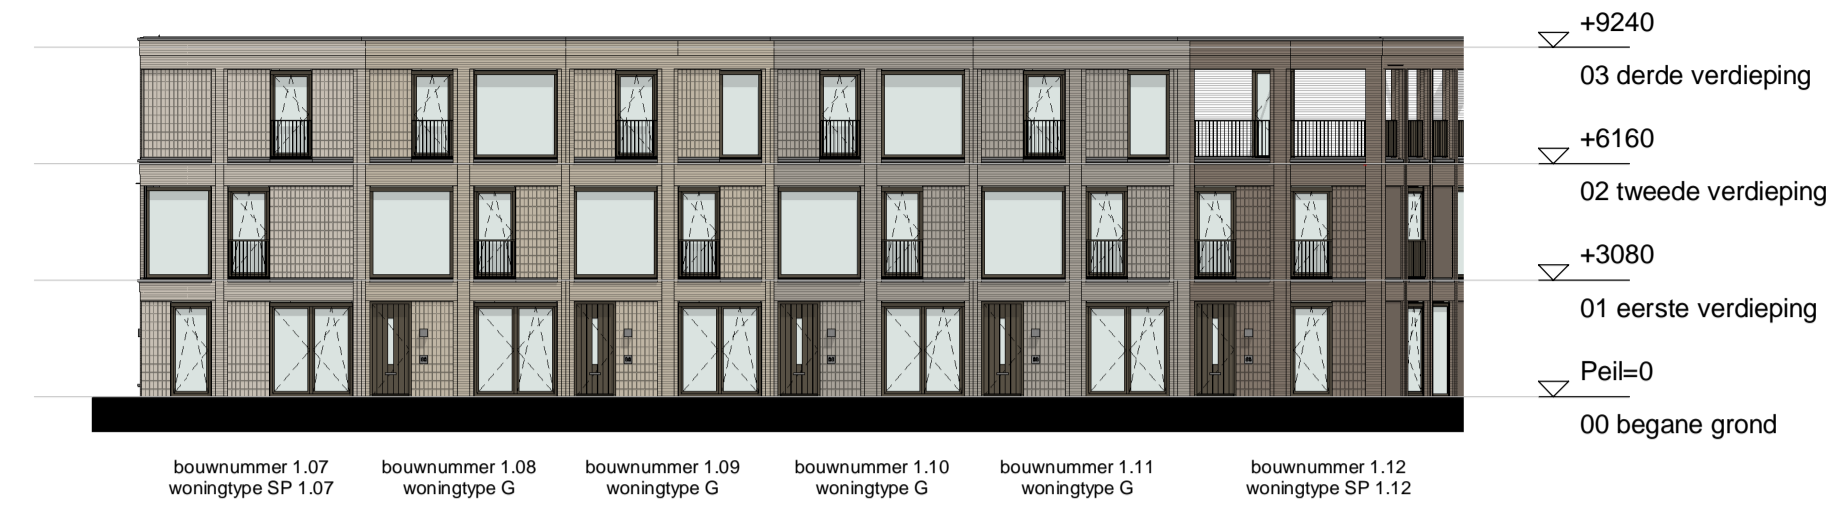


gevel 1.1
1 : 200




gevel 1.2
1 : 200




gevel 1.3
1 : 200

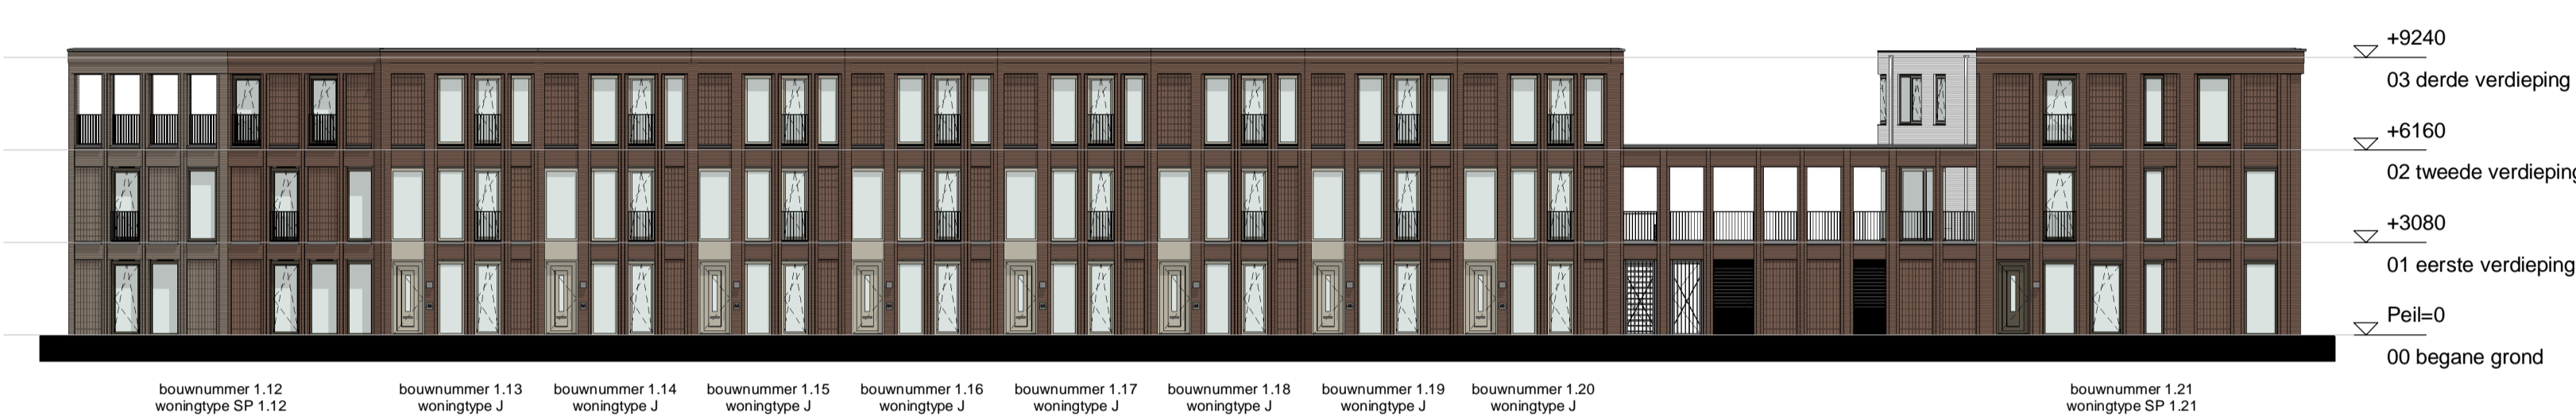


gevel 1.4
1 : 200

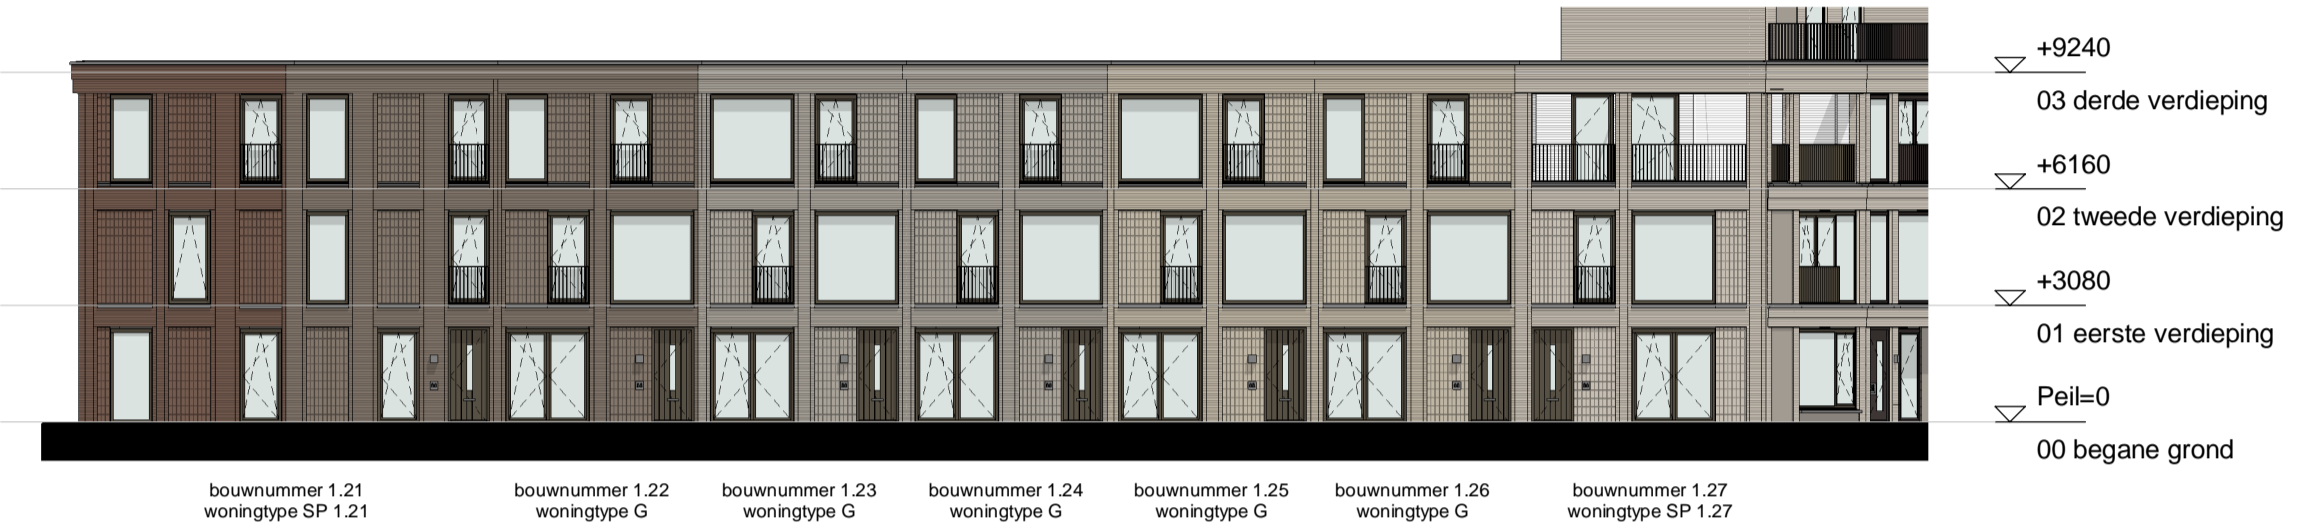


gevel 1.5
1 : 200

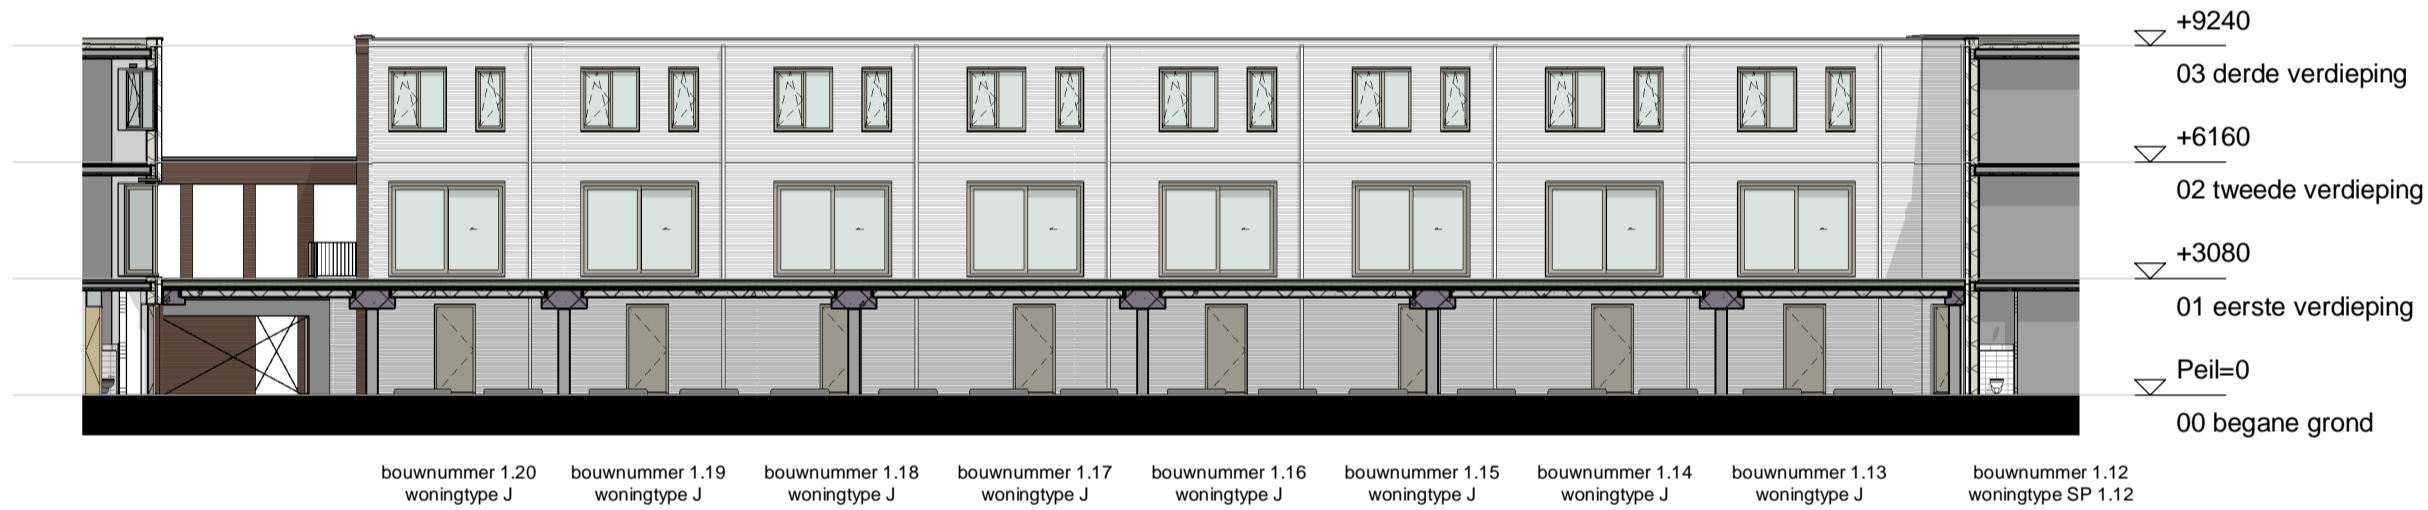

gevel 1.6
1 : 200

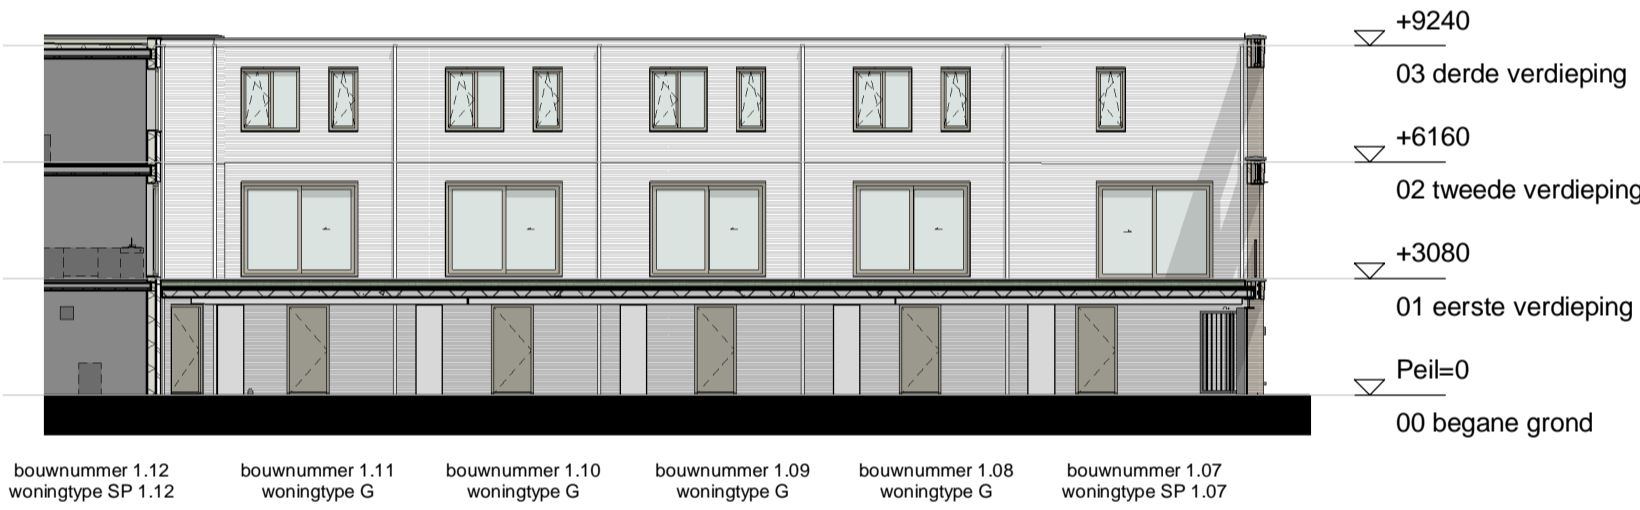

gevel 1.7
1 : 200

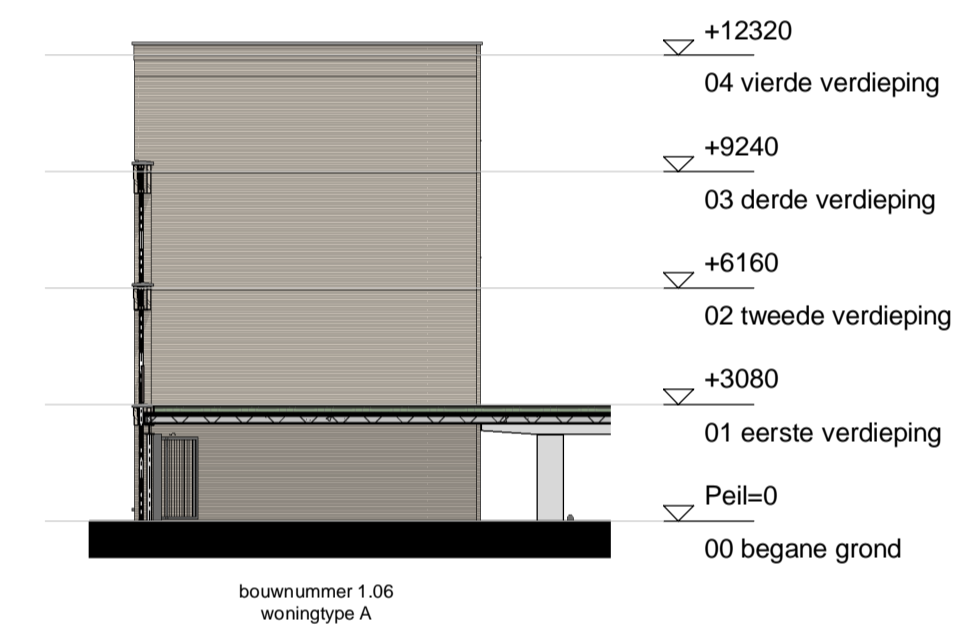


gevel 1.8
1 : 200




gevel 1.9
1 : 200



gevel 1.10
1 : 200

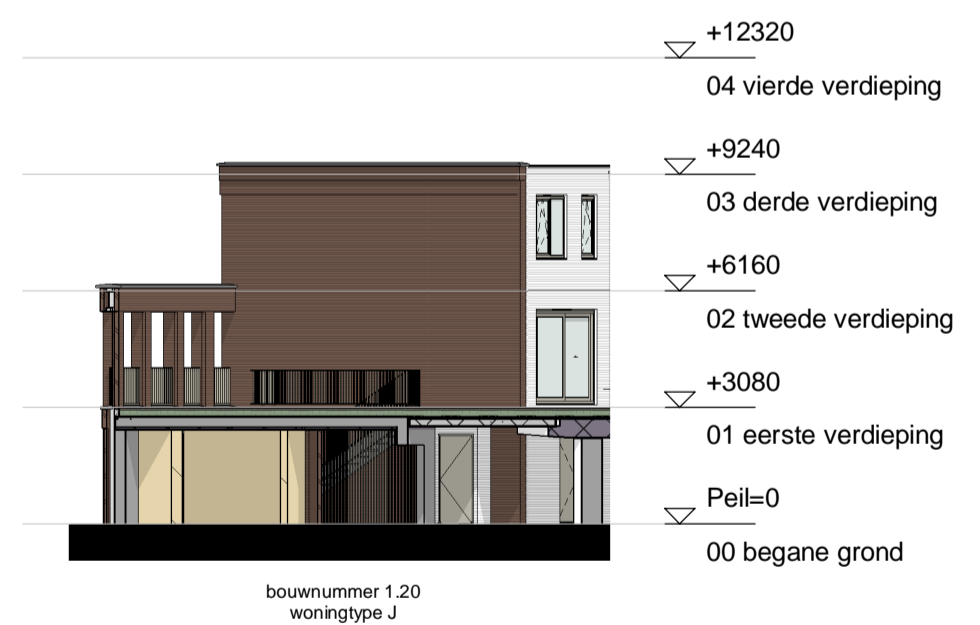

gevel 1.11
1 : 200

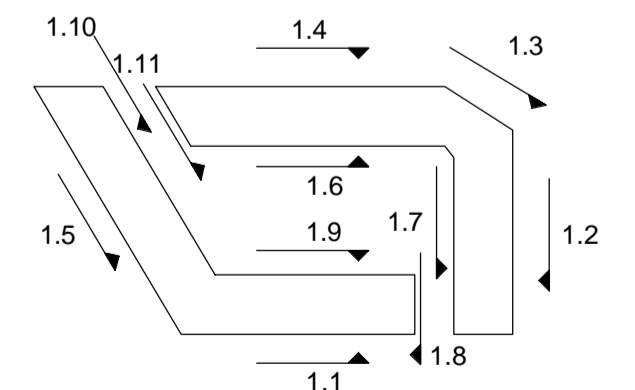

THE HUDSONS

DEFINITIEF

betreft:
Geveloverzichten
Blok 1
project:
The Hudsons
Rotterdam, Netherlands



datum: 11-01-2019
fase: Verkoop
getekend: EA/RD
projectnummer: 11153
schaal: 1:200
formaat: A1
tekeningnummer: B9.1_200

Zilverstraat 39
2718 RP Zoetermeer
Postbus 62
2700 AB Zoetermeer
T +31 78 317 01 70
E info@eracontour.nl
www.eracontour.nl