



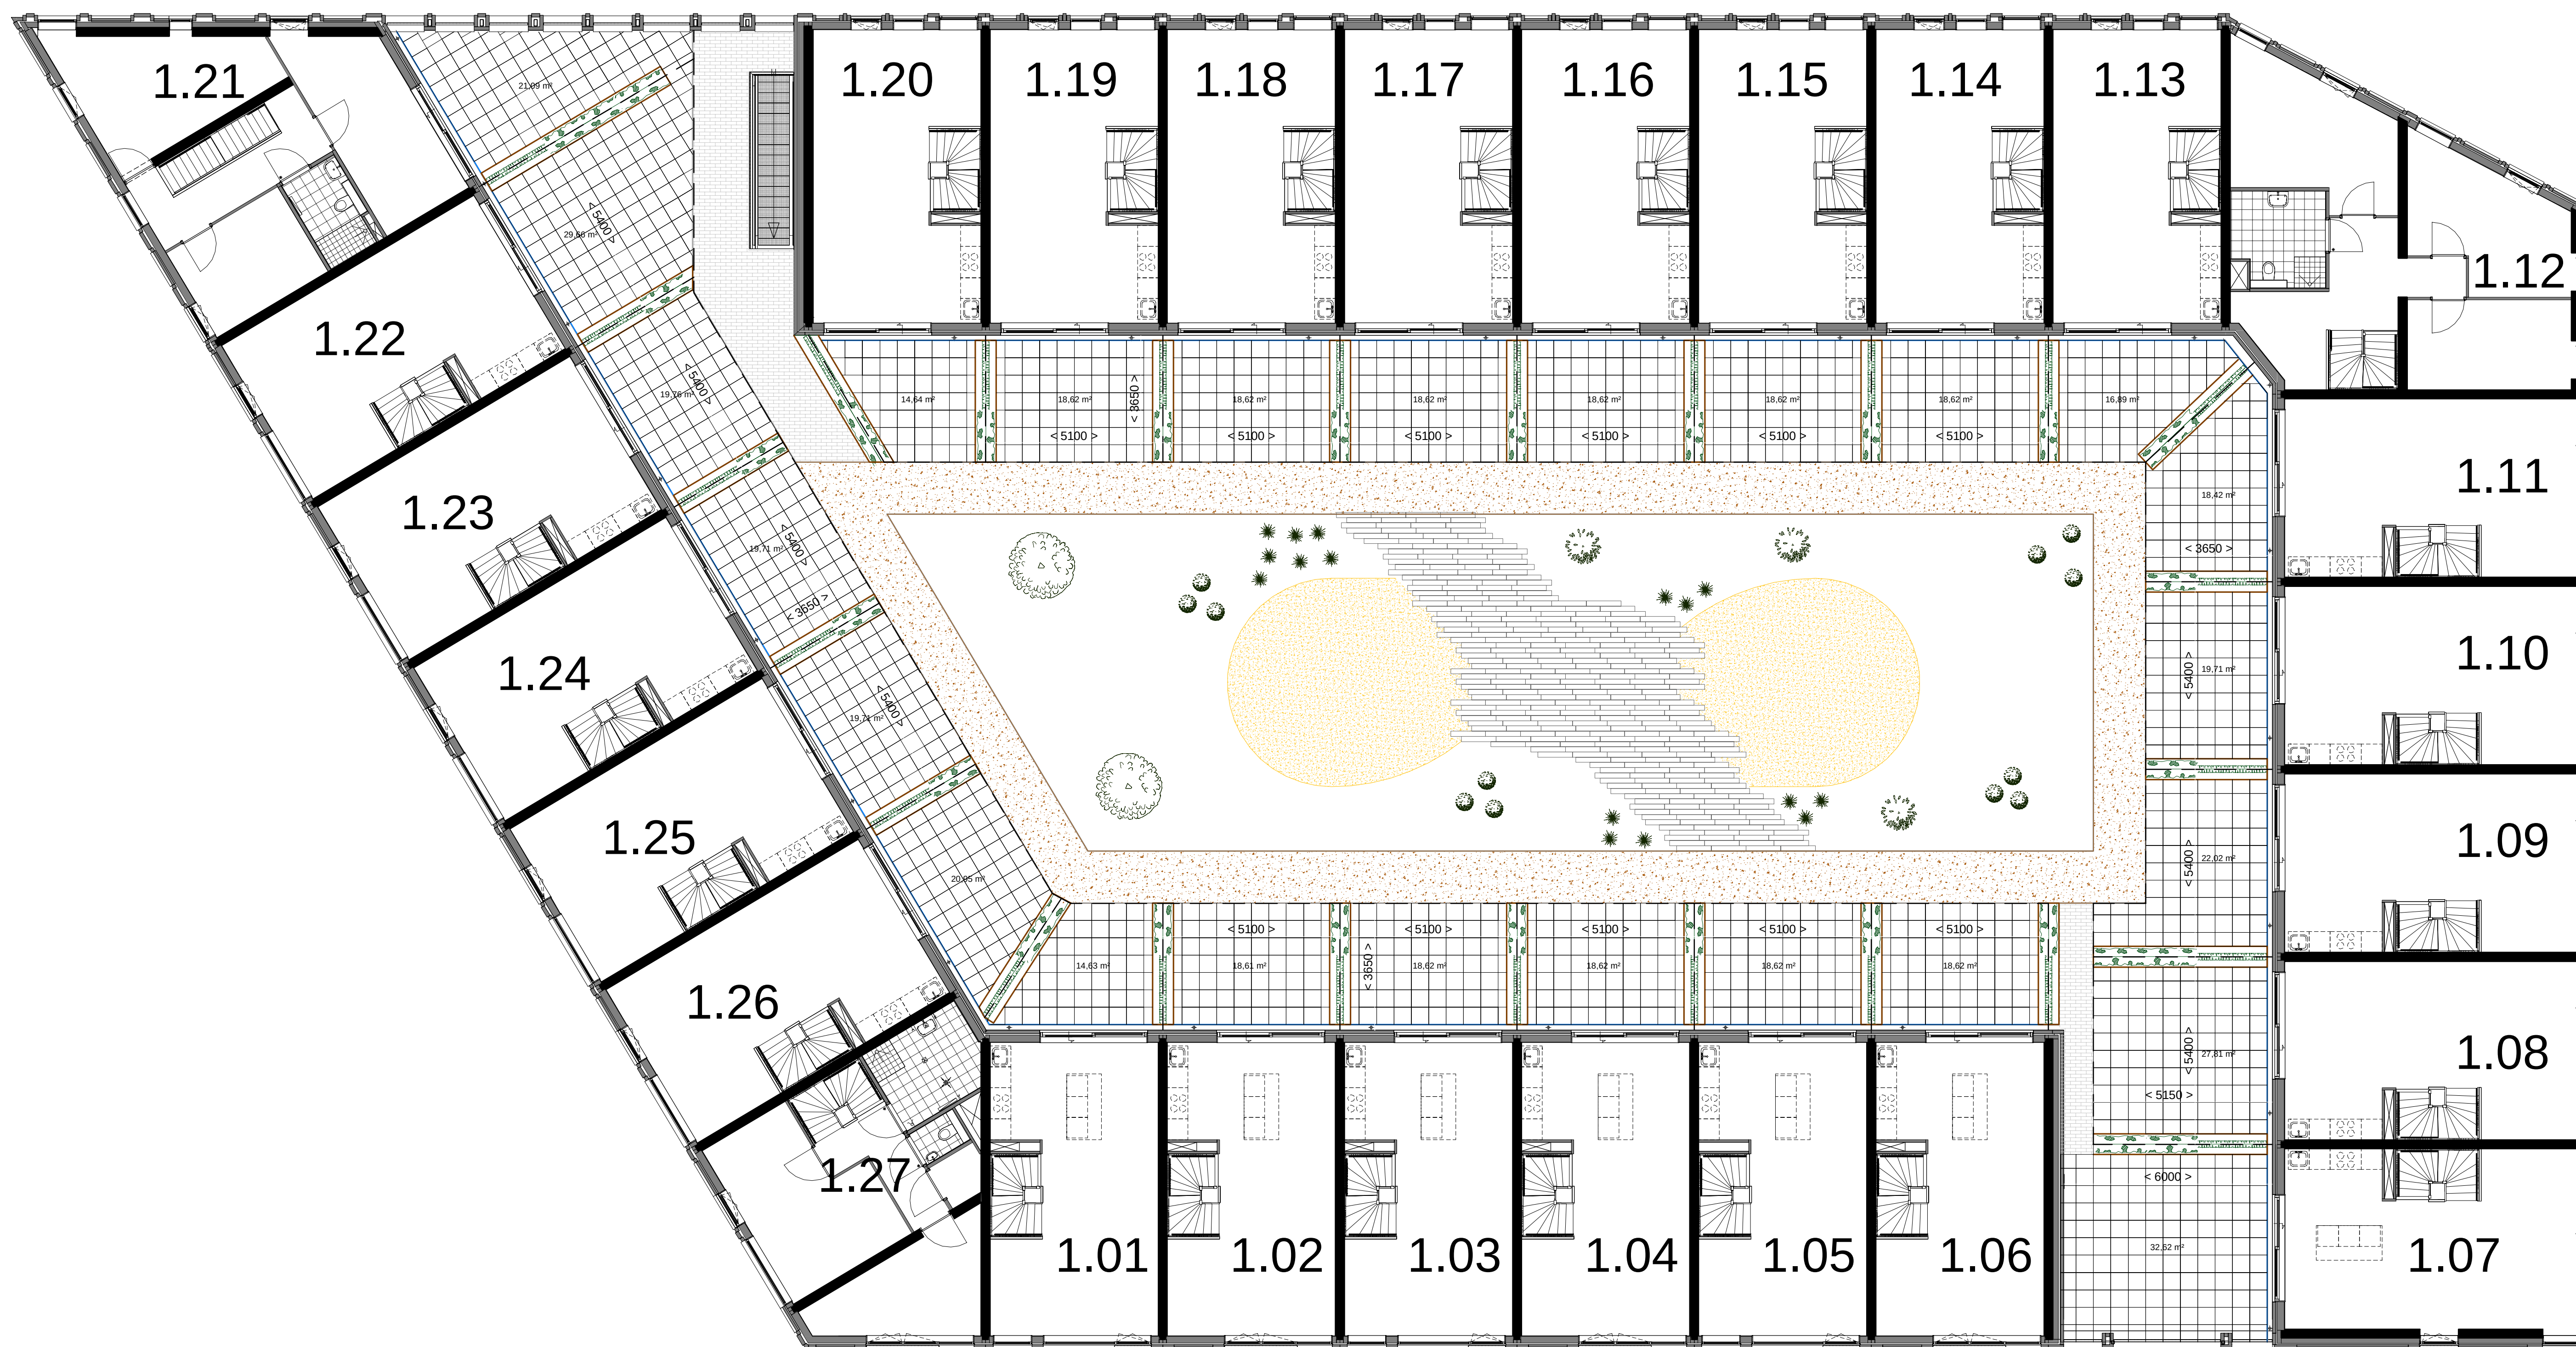

- Eigendoms grens
(cf. splitsingstekening)
- Betonklinkers
- Limburgs grind
- Geel split
- Stroken verharding 5x15x100
Plat grijs
- Betontegel 50x50 antraciet
(in het werk door aannemer te verdelen)
- CorTen Staal bakrand
- Beukenhaag
- Diverse beplanting
- Hedera haag

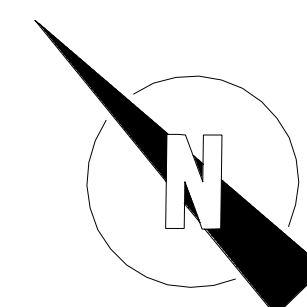

THE HUDSONS

DEFINITIEF

betreft:
Daktuin
Blok 1

project:
The Hudsons
Rotterdam, Netherlands



datum: 11-01-2019
getekend: EA/RD
schaal: 1:100
formaat: A1

fase: Verkoop
projectnummer: 11153
tekeningnummer: B9.1_101

Zilverstraat 39
2718 RP Zoetermeer
Postbus 62
2700 AB Zoetermeer
T +31 (0) 317 03 70
E info@eracontour.nl
www.eracontour.nl