


1e etage

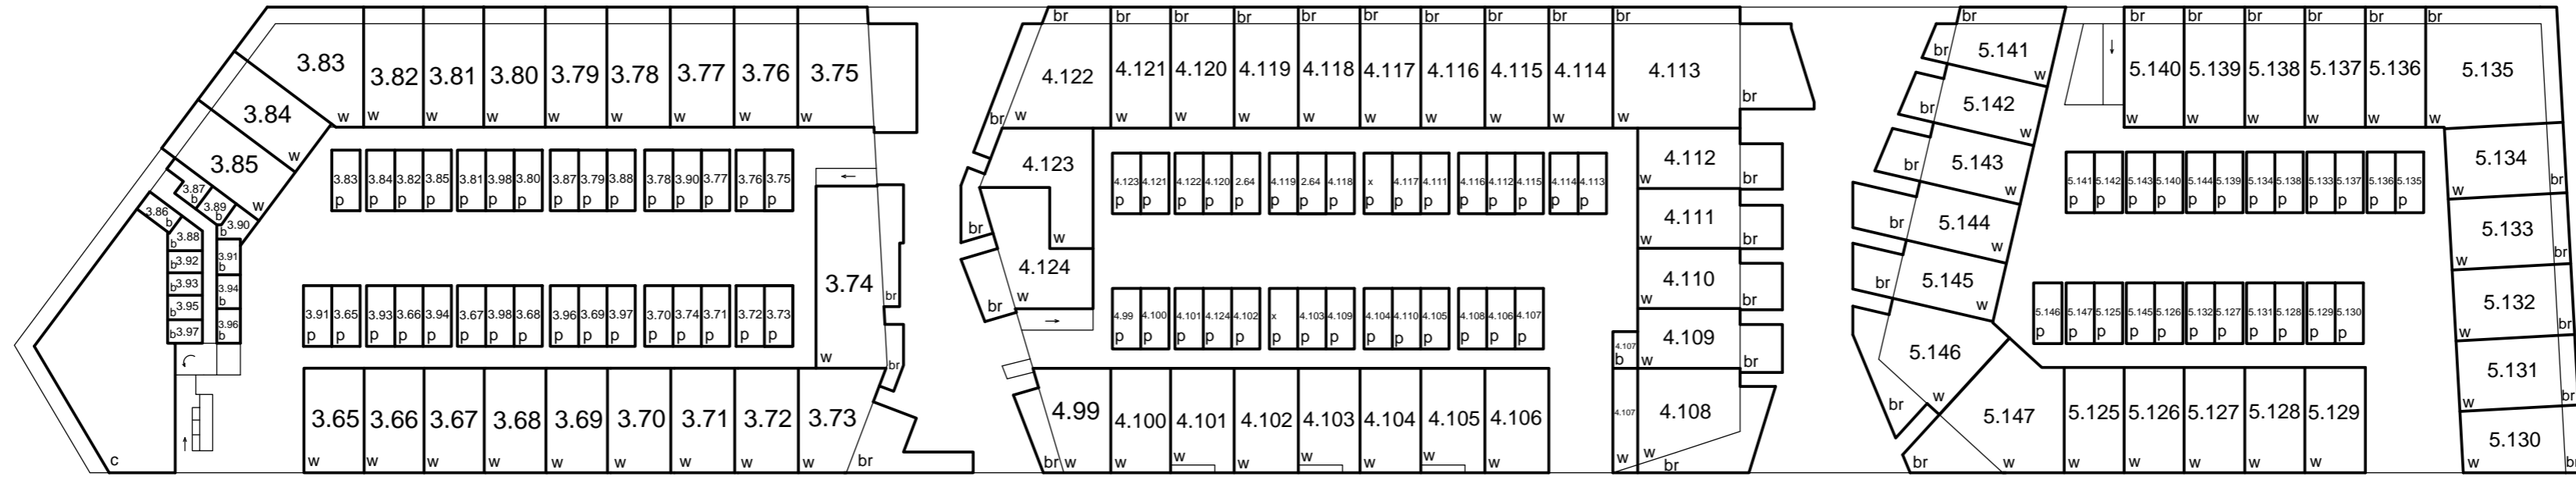

begane grond

Project: The Hudsons Rotterdam

Legenda

- w = woning
- br = buitenruimte
- d = dak
- p = parkeerplaats
- b = berging
- c = commercieel
- = haag

Situatietekening


Blad 1 van 3





Kadastrale gemeente Rotterdam

Sectie nummers.




Datum: 02 september 2019.

BPD Ontwikkeling b.v. en ERA Contour

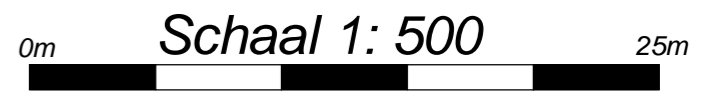

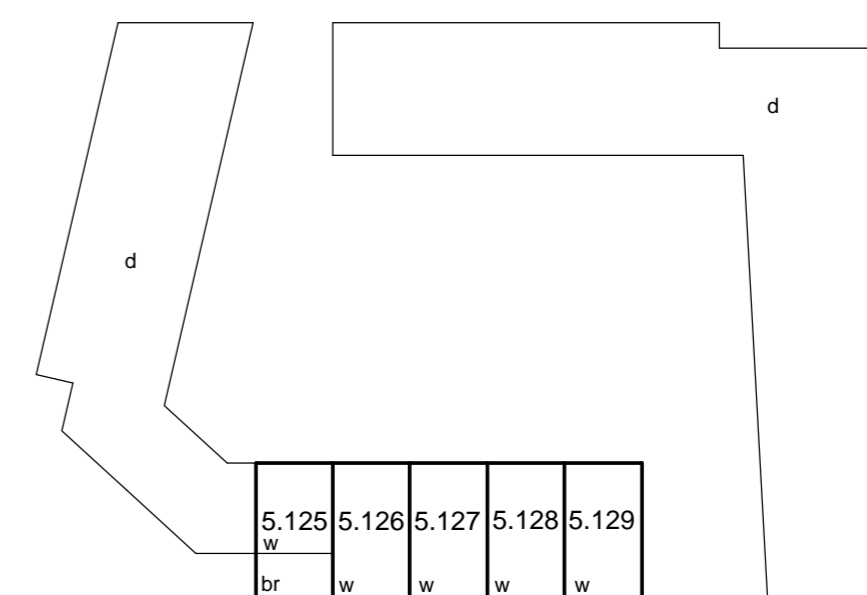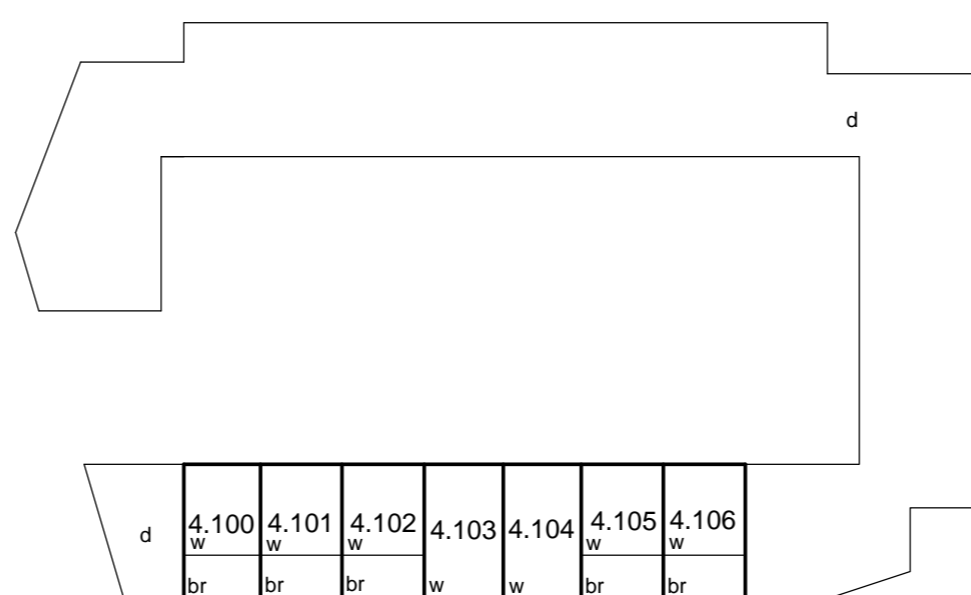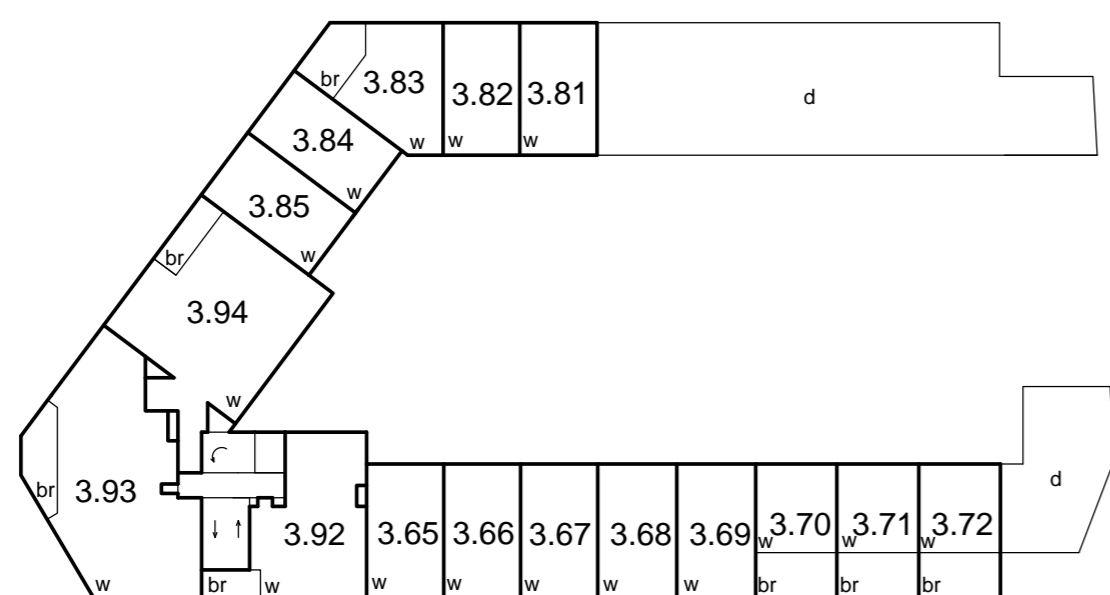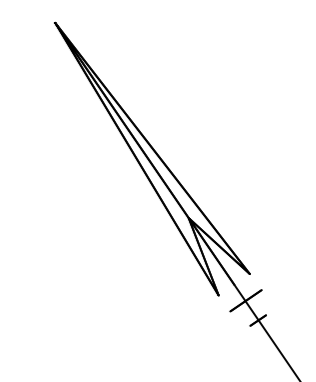

3e etage

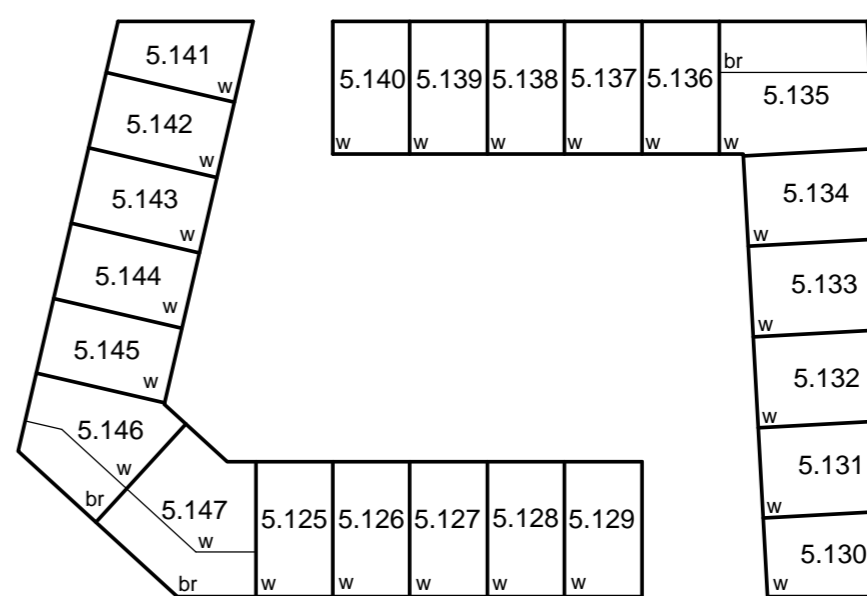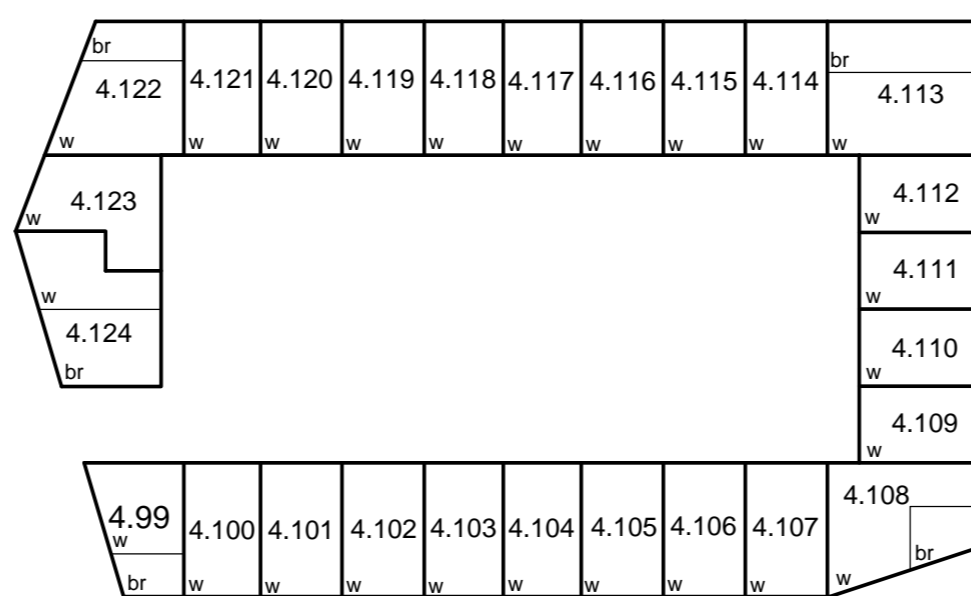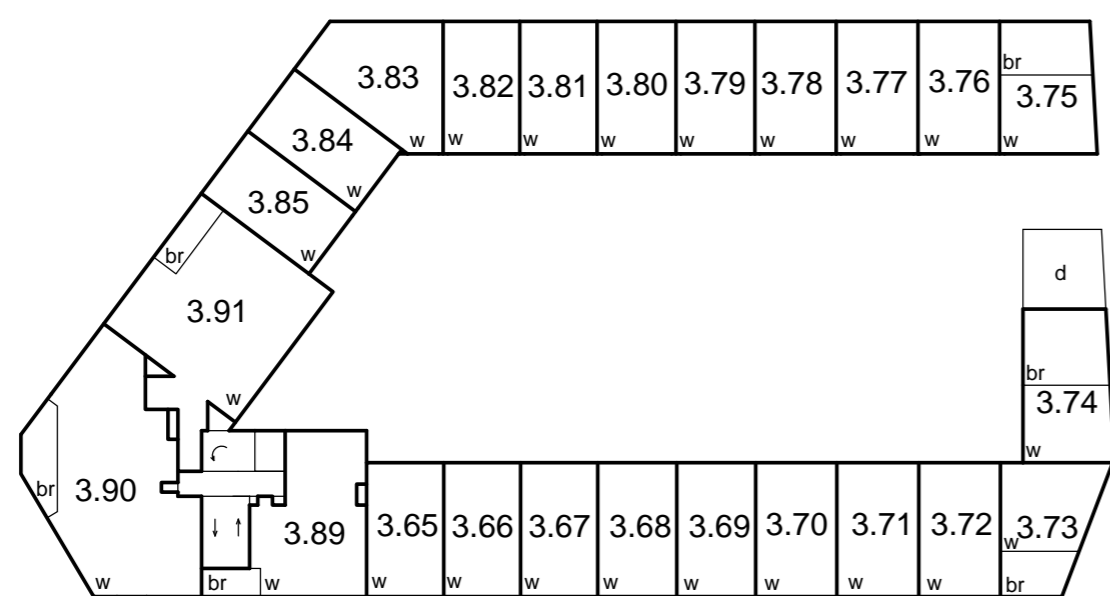

2e etage

Project: The Hudsons Rotterdam

Legenda

- w = woning
- br = buitenruimte
- d = dak
- p = parkeerplaats
- b = berging
- c = commercieel
- = haag

Situatietekening

Blad 2 van 3



Kadastrale gemeente Rotterdam

Sectie nummers.



Datum: 02 september 2019.

BPD Ontwikkeling b.v. en ERA Contour

0m **Schaal 1: 500** 25m

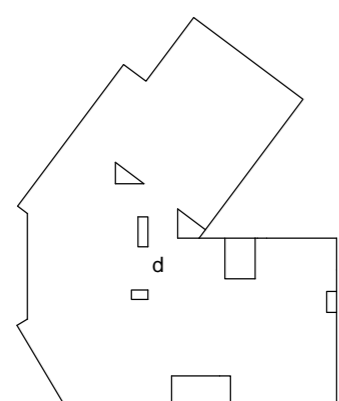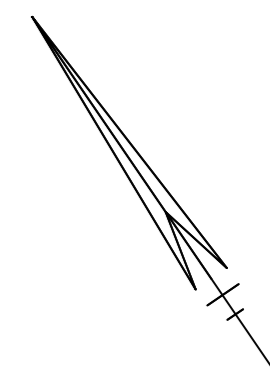

*dak*

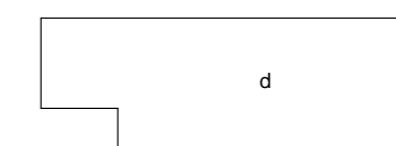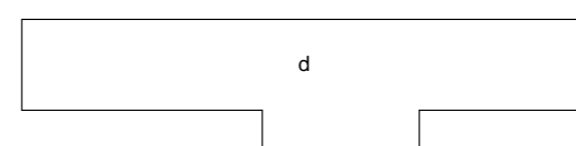

*4e etage*

*Project: The Hudsons Rotterdam*

*Legenda*

- w* = woning
- br* = buitenruimte
- d* = dak
- p* = parkeerplaats
- b* = berging
- c* = commercieel
-  = haag

*Situatietekening*

*Blad 3 van 3*

*Kadastrale gemeente Rotterdam*

*Sectie nummers.*

*Datum: 02 september 2019.*

*BPD Ontwikkeling b.v. en ERA Contour*

0m *Schaal 1: 500* 25m